



מקרא מצב מאושר

מגורים א'

עתיקות

מבנים ומוסדות ציבור

מלונאות – אכסון מלונאי

שטח ציבורי פתוח

מעבר להולכי רגל

דרך מאושרת

חניון

גבול תכנית מאושרת

גבול תכנית

מספר תא שטח


מספר תכנית מאושרת

רוזטה

מצב מאושר

1:250 000 1:250 000


תרשים התמצאות כללית

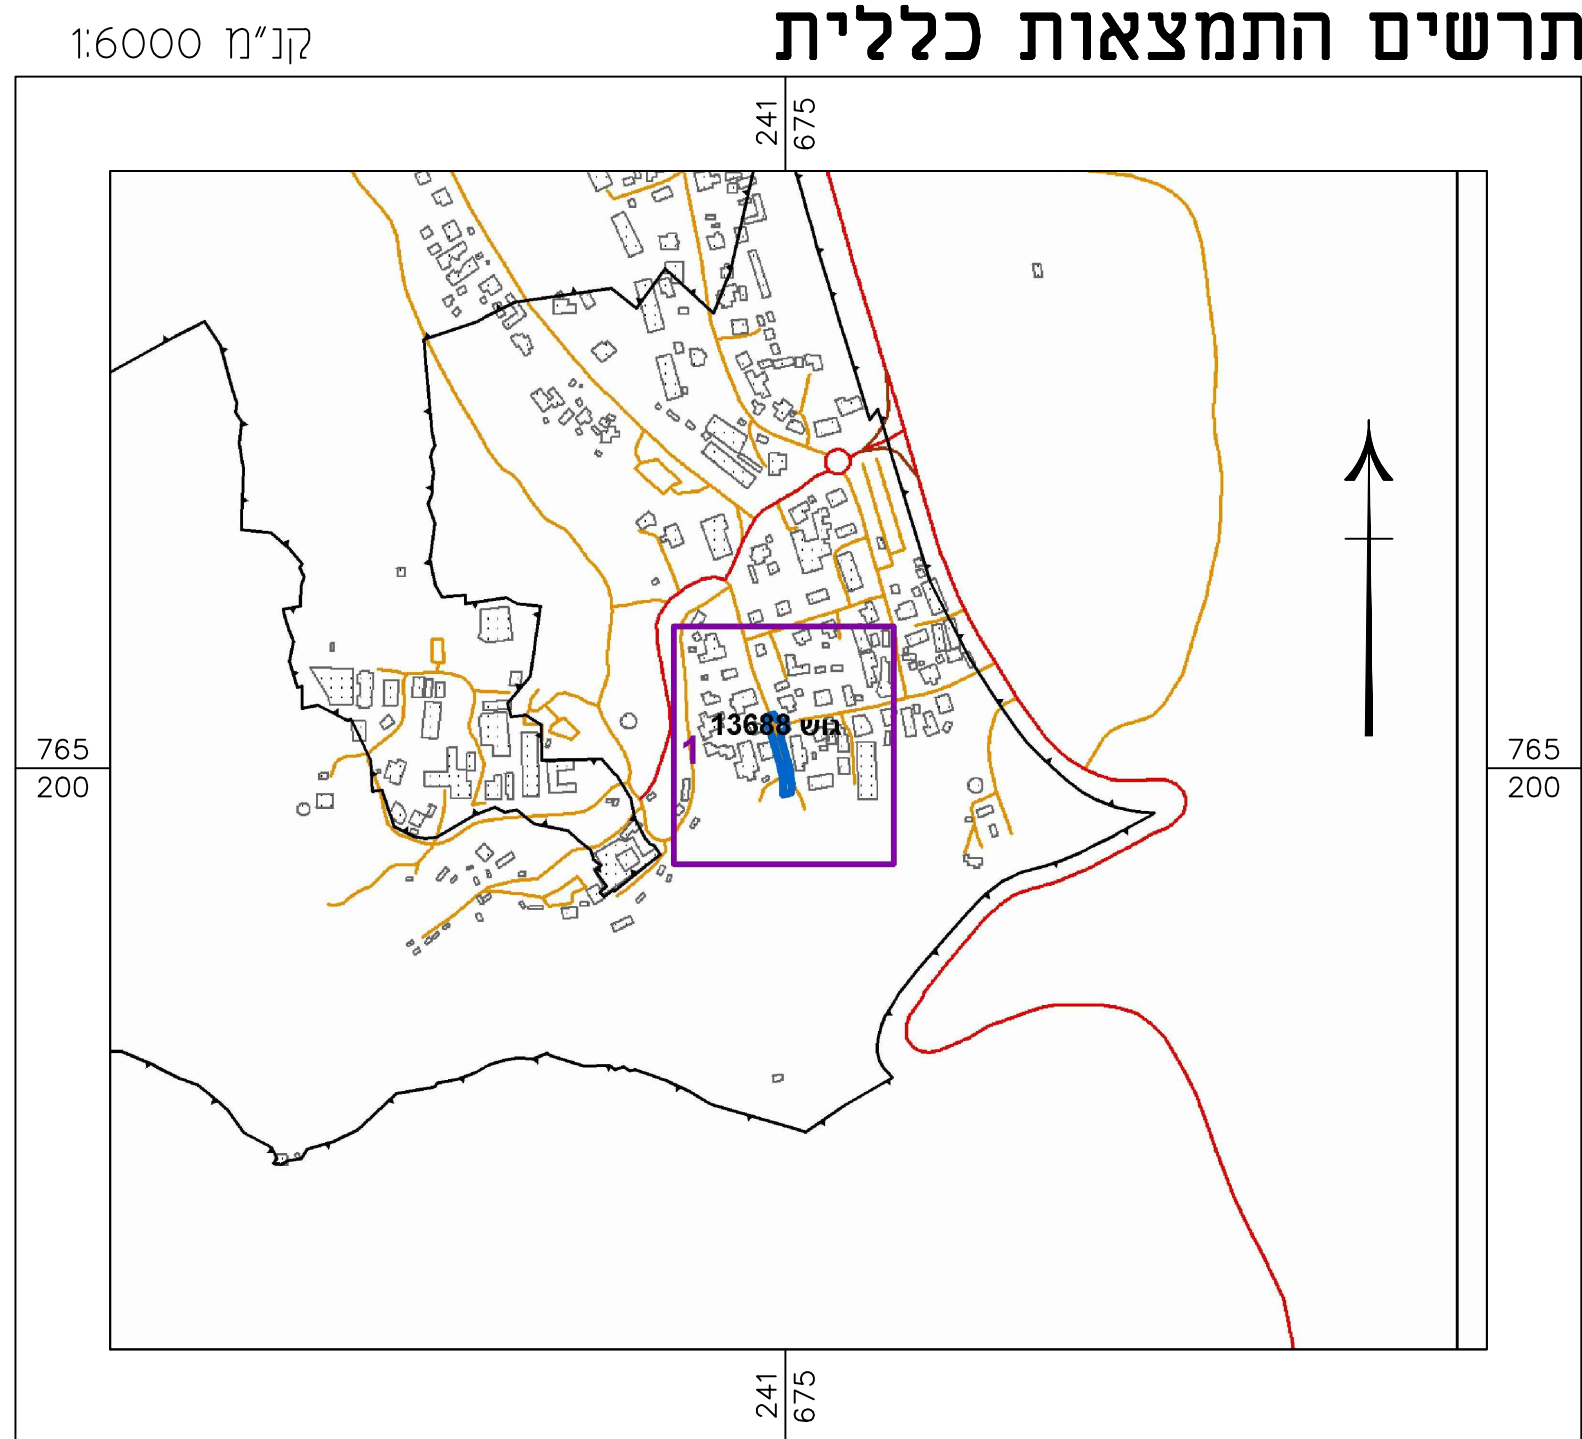

תרשיס סביבה קרובה
ע"פ ג\4069



תרשים סביבה קרובה
ע"פ ג\7475

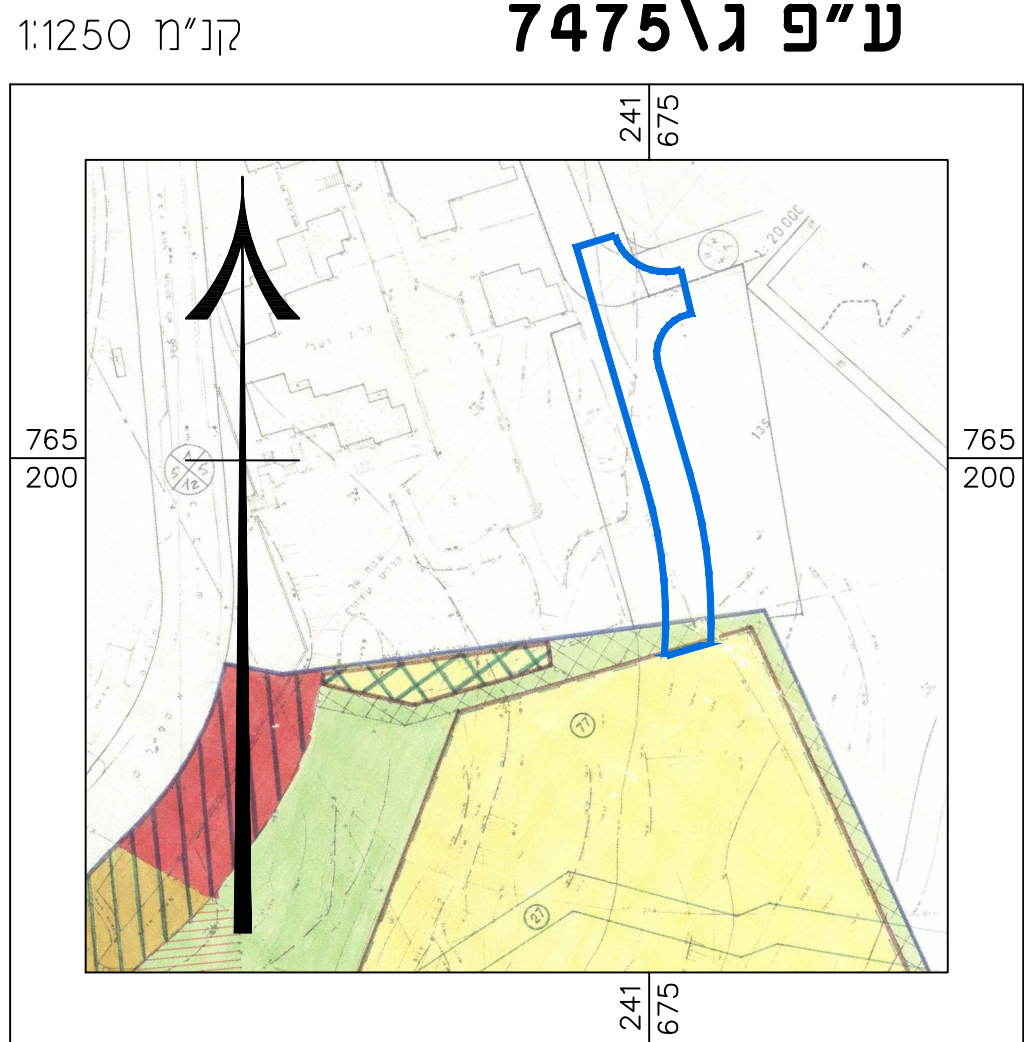

מחזור : צפון
מרחב תכנון מקומי : מרום הגליל
רשות מקומית : מ.א. מרום הגליל
שטח התכנית : 0.834 דונם
קנה מידה: 1:250

גושים וחלקות בתכנית:			
גוש	סוג הגוש	חלקות בשלמותן	חלקי חלקות
13688	מוסדר	---	77

חותמות מוסד התכנון :

תאריך: 18/04/2016 מהדורה: 1 סלב: הפקדה

[illegible]