

חוק התכנון והבנייה, התשכ"ה - 1965

תכנית מפורטת

מס' 209-0718288

פרוד שלב ג'

תשריט מצב מוצע	גיליון 1 מתוך 1		
מחוז	צפון		
מרחב תכנון מקומי	מרום הגליל		
רשות מקומית	מרום הגליל		
ישוב	פרוד		
תכנית בסמכות	מקומית		
איחוד וחלוקה	ללא איחוד וחלוקה		
היתרים או הרשאות	תכנית שמכחה ניתן להוציא היתרים או הרשאות		
מונה תדפיס התשריט	6		
מועד הפקדה	20/02/2019		
שטח התכנית	13.887	דונם	קנה מידה 1:500
שמות*			
מגיש התכנית	משרד הבינוי והשיכון תאגיד: משרד הבינוי והשיכון		
עורך ראשי	מירב תא-אור תאגיד: תא-אור אדריכלים		
זים	בעל זיכיון תאגיד: קיבוץ פרוד		

בעלי עניין בקרקע\*

אישורים בתכנית מס' 209-0718288

טבלת גושים וחלקות\*

מספר גוש	כל הגוש/חלק	מספרי חלקות בשלמותן	מספרי חלקות בחלקיתן
15655	חלק	44	49.51


\* הרשימה המלאה מפורטת בהוראות התכנית / בהודעה שפורסמה בעיתונות וברשומות

הריני מצהיר בזאת כי המפה הטופוגרפית/המצבית/המהווה רקע לתכנית זו, נערכה על ידי ביום 21-01-19 והיא הוכנה לפי הוראות נוהל מבא"ת ובהתאם להוראות החוק ולתקנות המודדים שבתוקף. דיוק הקו הכחול והקדסטרי: מדידה גרפית


אחוד תורן	790
שם המודד	מספר רשיון
תאריך	חתימה

מספר גישת תשריט: 8, מספר תכנית: 209-0718288

מקרא

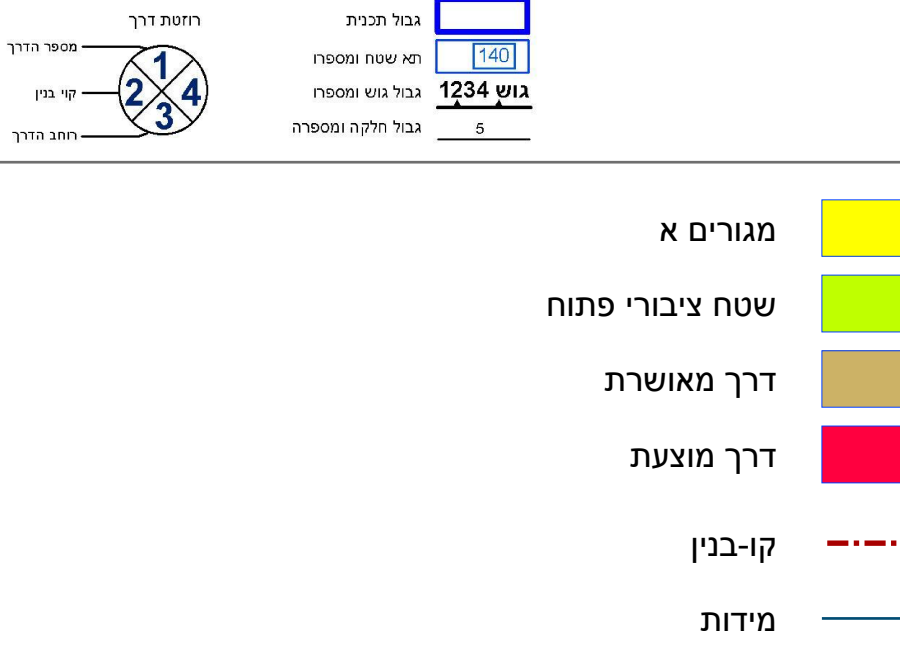

תרשים התמצאות - קב"מ 1:12000

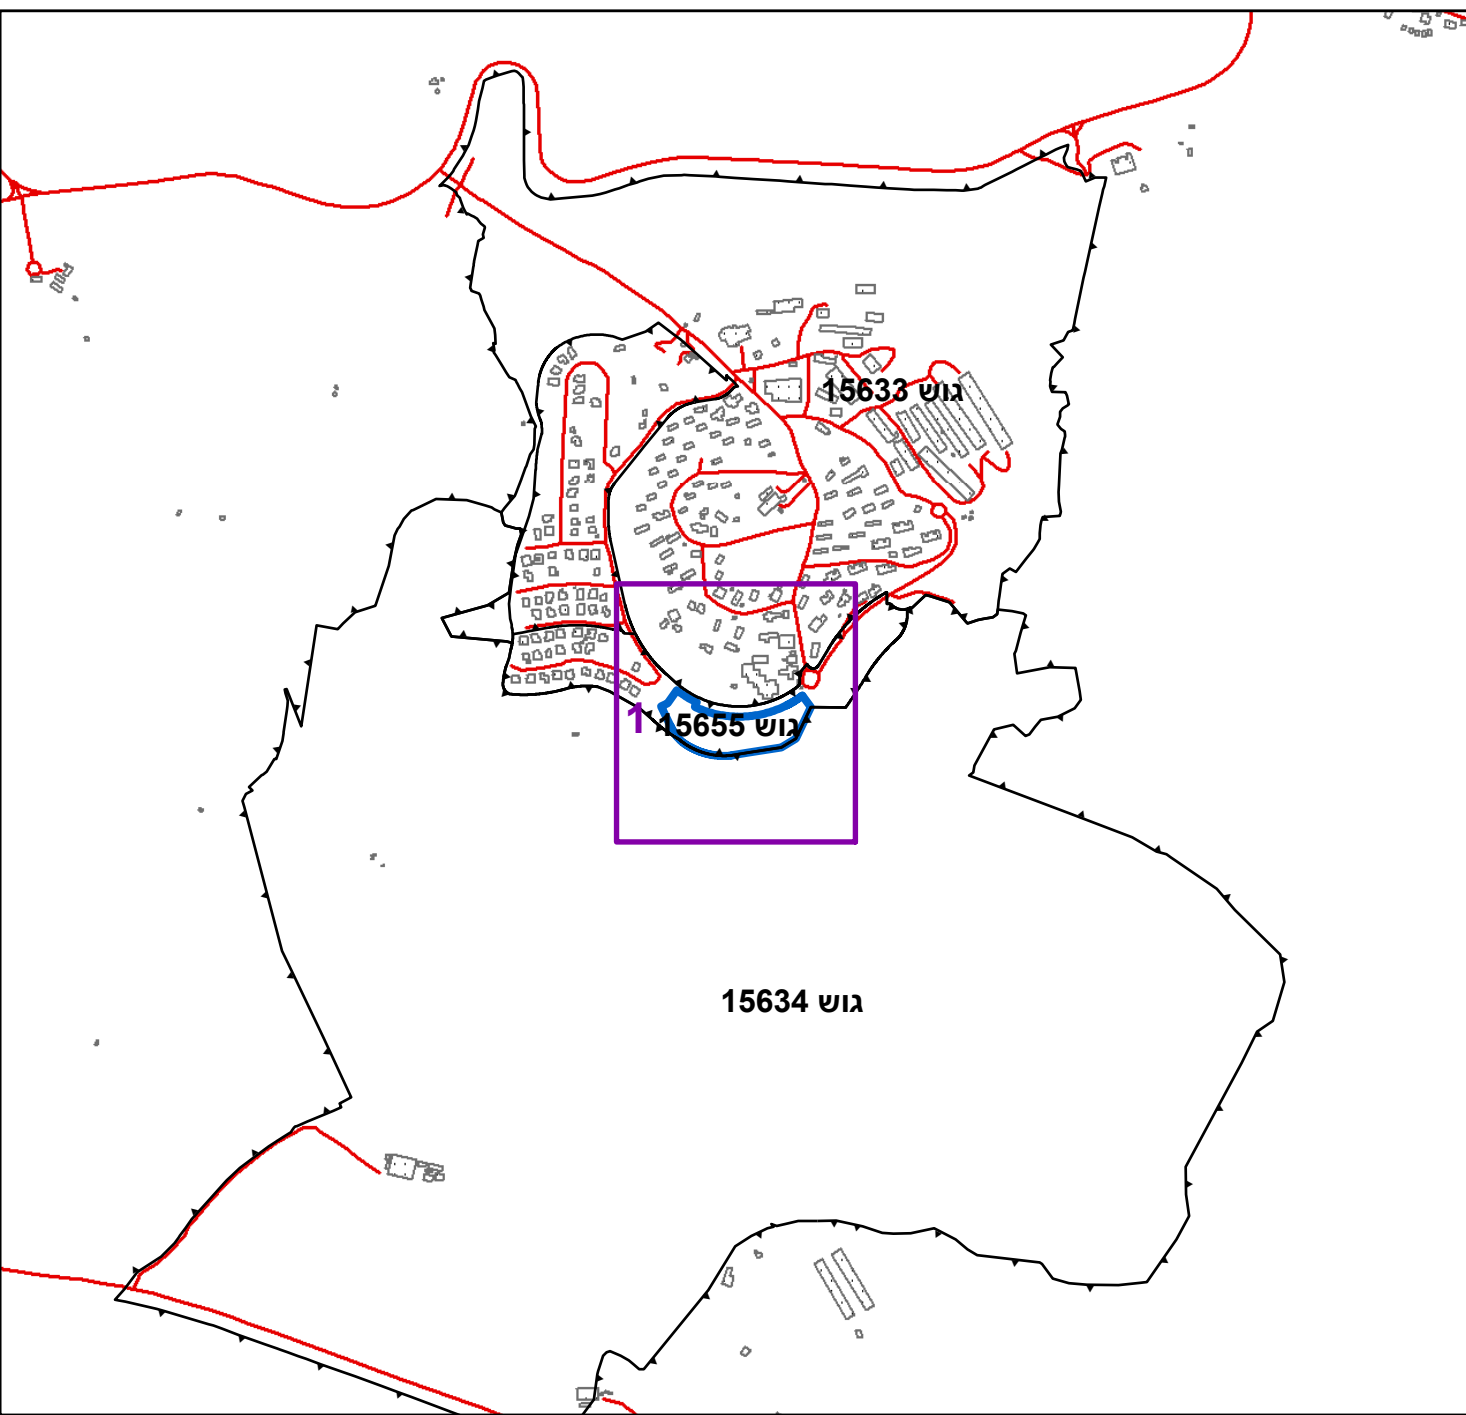

גישת תחילה אריה 2015

תרשים סביבה - קב"מ 1:3000

