


27.70° ש"מ

25.7686

60.7686

75.7686

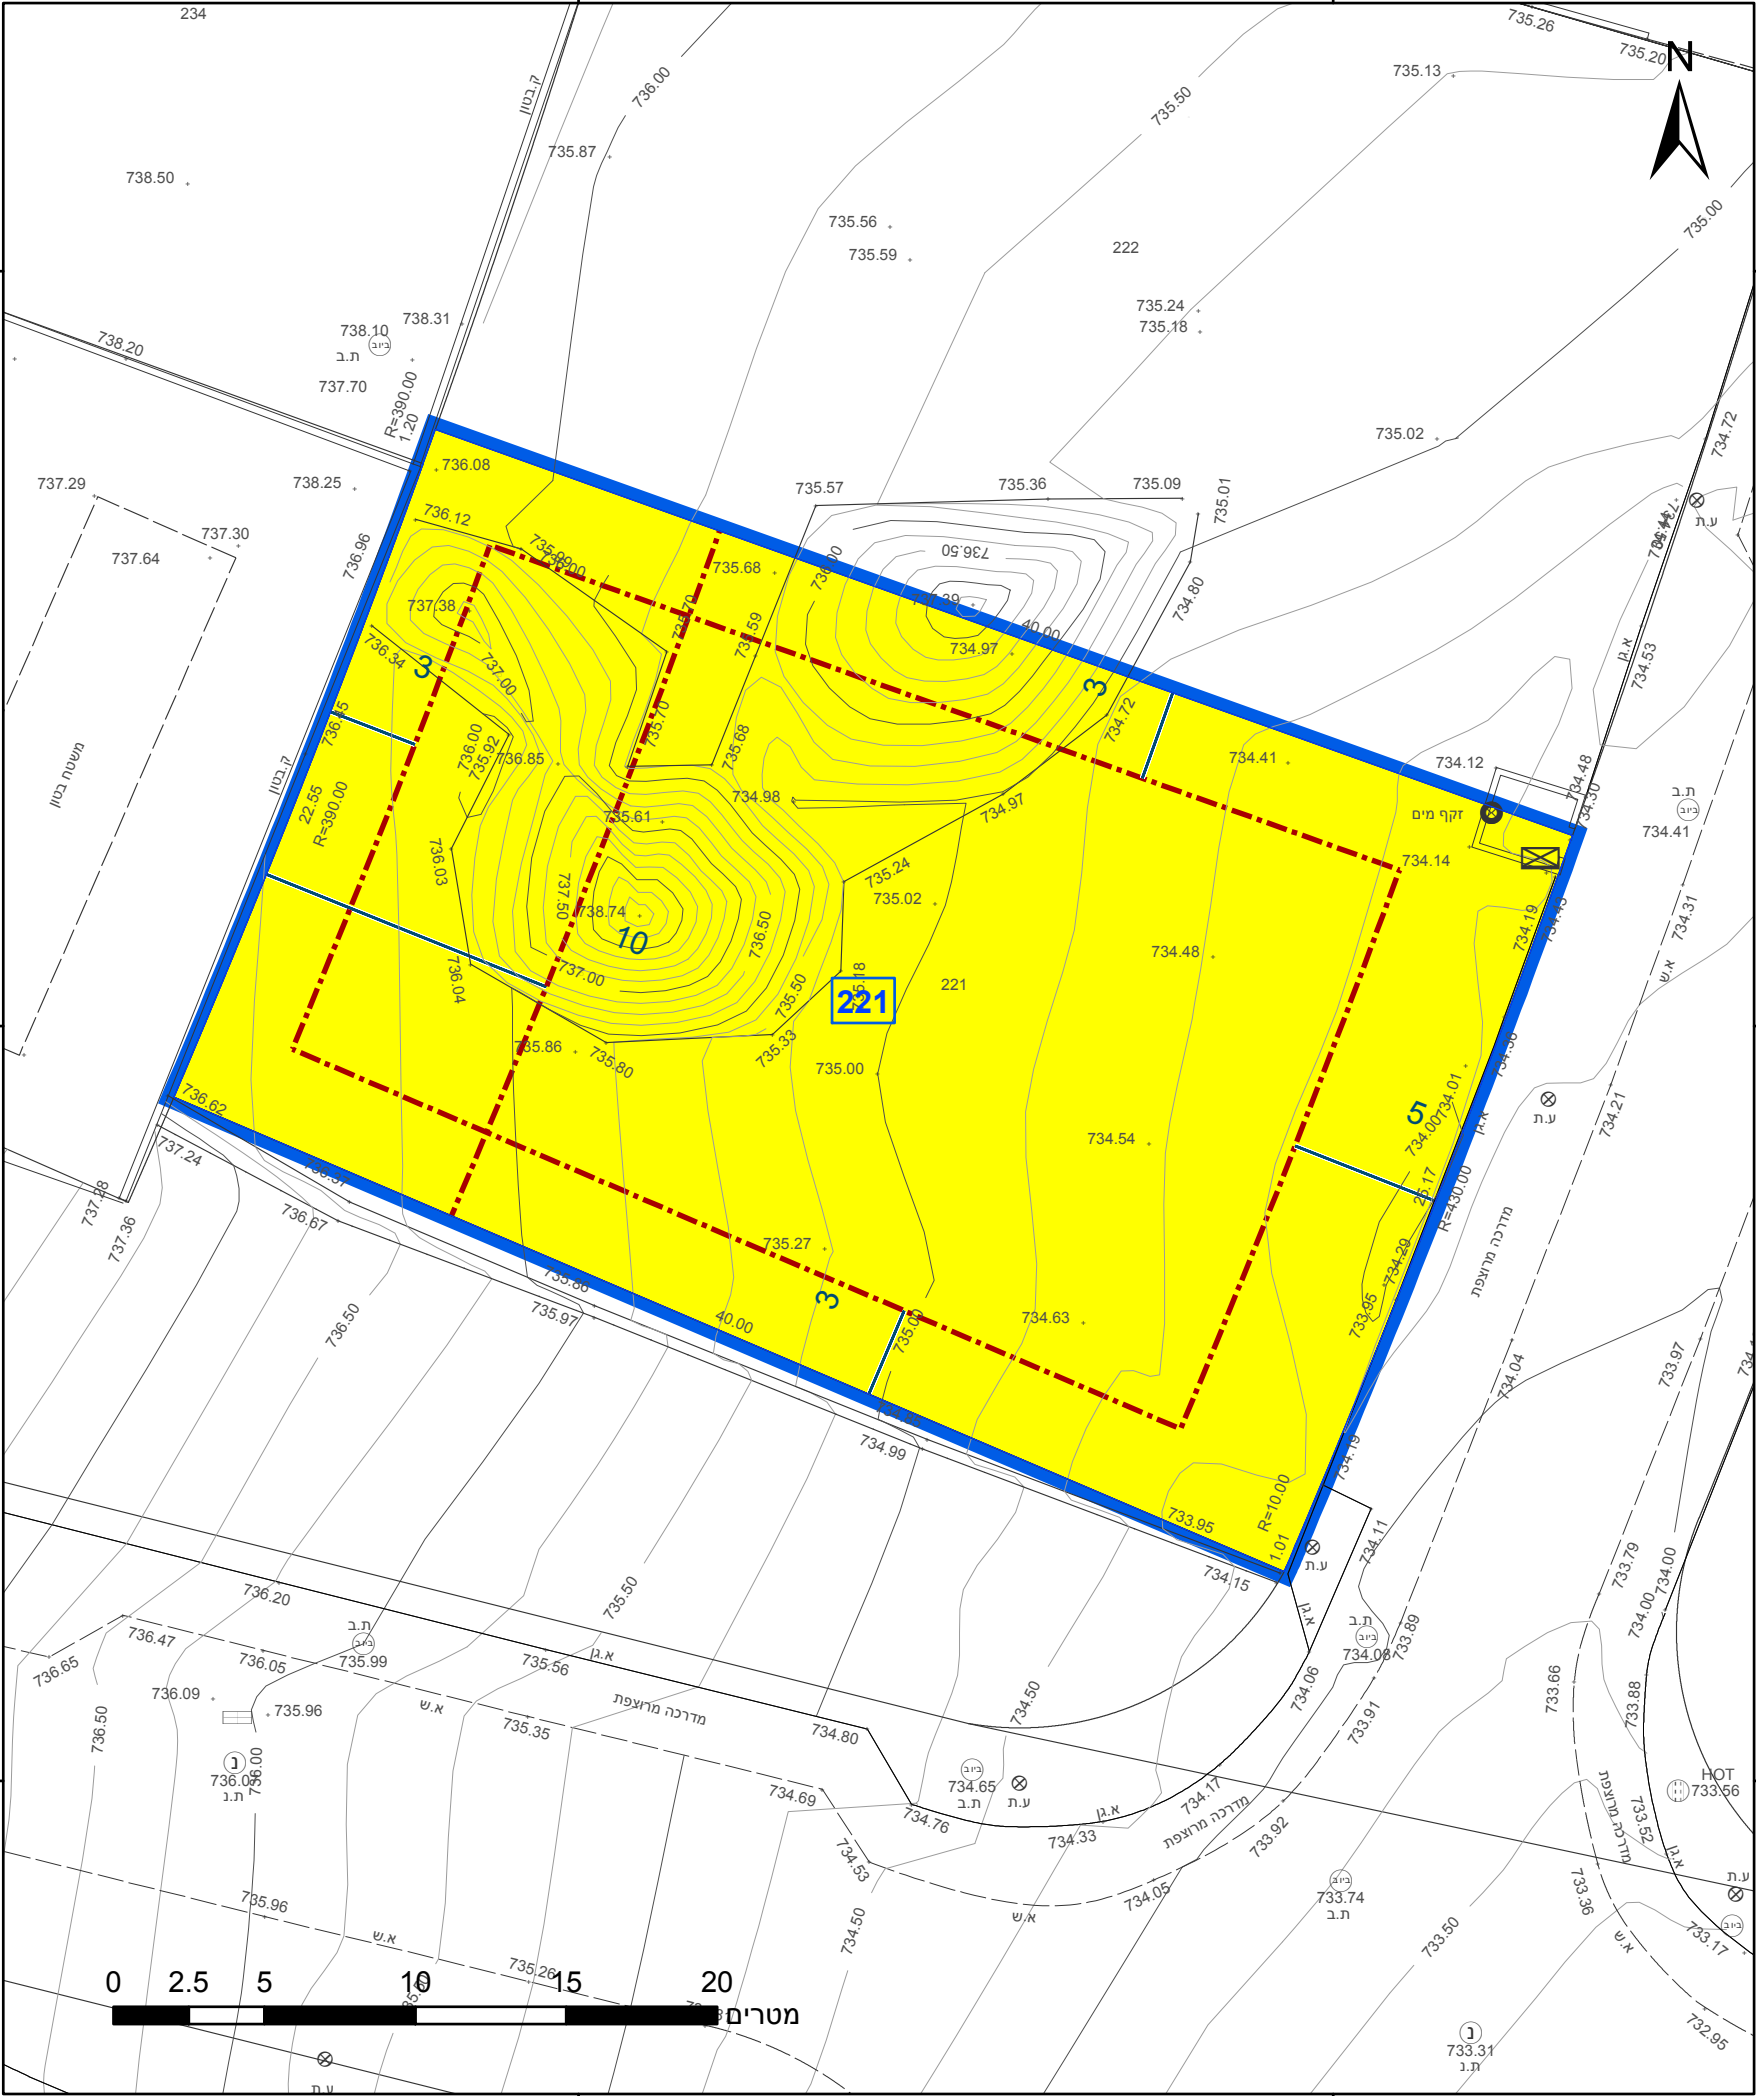

23.2° ש"מ

מקרא

גבול התכנית	גוש 1234
גבול גוש ומספרו	5
גבול חלקה ומספרה	
תא שטח ומספרו	1
מספר הדרך	1
קווי בנין	2, 3, 4
רוחב הדרך	3

מגורים א	צהוב
מידות	כחול
קו-בנין	אדום נקודות

אישורים בתכנית מס' 209-0619734

הריני מצהיר בזאת כי המפה הטופוגרפית/המצבית המהווה רקע לתכנית זו, נערכה על ידי ביום 05.02.18 והיא הוכנה לפי הוראות נוהל מבא"ת ובהתאם להוראות החוק ולתקנות המודדים שבתוקף. דיוק הקו הכחול והקדסטר: קו כחול (בלבד) ברמה אנליטית	שארלי חדד שם המודד
897 מספר רישיון	חתימה
תאריך	

חוק התכנון והבנייה, התשכ"ה - 1965 תכנית מתאר מקומית

מס' 209-0619734

שינוי הוראות בניה מגרש 221, ספסופה

תשריט מצב מוצע	גיליון 1 מתוך 1
מחוז	צפון
מרחב תכנון מקומי	מרום הגליל
רשות מקומית	מרום הגליל
ישוב	ספסופה

תכנית בסמכות	מקומית
איחוד וחלוקה	ללא איחוד וחלוקה
היתרים או הרשאות	תכנית שמכוחה ניתן להוציא היתרים או הרשאות

מונה תדפיס התשריט	6
מועד הפקה	03/06/2020
שטח התכנית	0.998 דונם
קנה מידה	1:250

שמות*	
מגיש תכנית	רפאל מנת תאגיד:
עורך ראשי	דבי דיגלמן תאגיד: דבי דיגלמן ורינת קינן

בעלי ענין בקרקע*

בבעלות מדינה	תאגיד: רשות מקרקעי ישראל
חוכר	רפאל מנת תאגיד:

טבלת גושים וחלקות*

מספר גוש	חלק/כל הגוש	מספרי חלקות בשלמותן	מספרי חלקות בחלקיותן
14456	חלק		1

* הרשימה המלאה מפורטת בהוראות התכנית / בהודעה שפורסמה בעיתונות וברשומות

תרשים התמצאות - קנ"מ 1:1250



שנת צילום אוויר: 2017-2018

מספר תכנית: 209-0619734, מספר גירסת תשריט: 6